


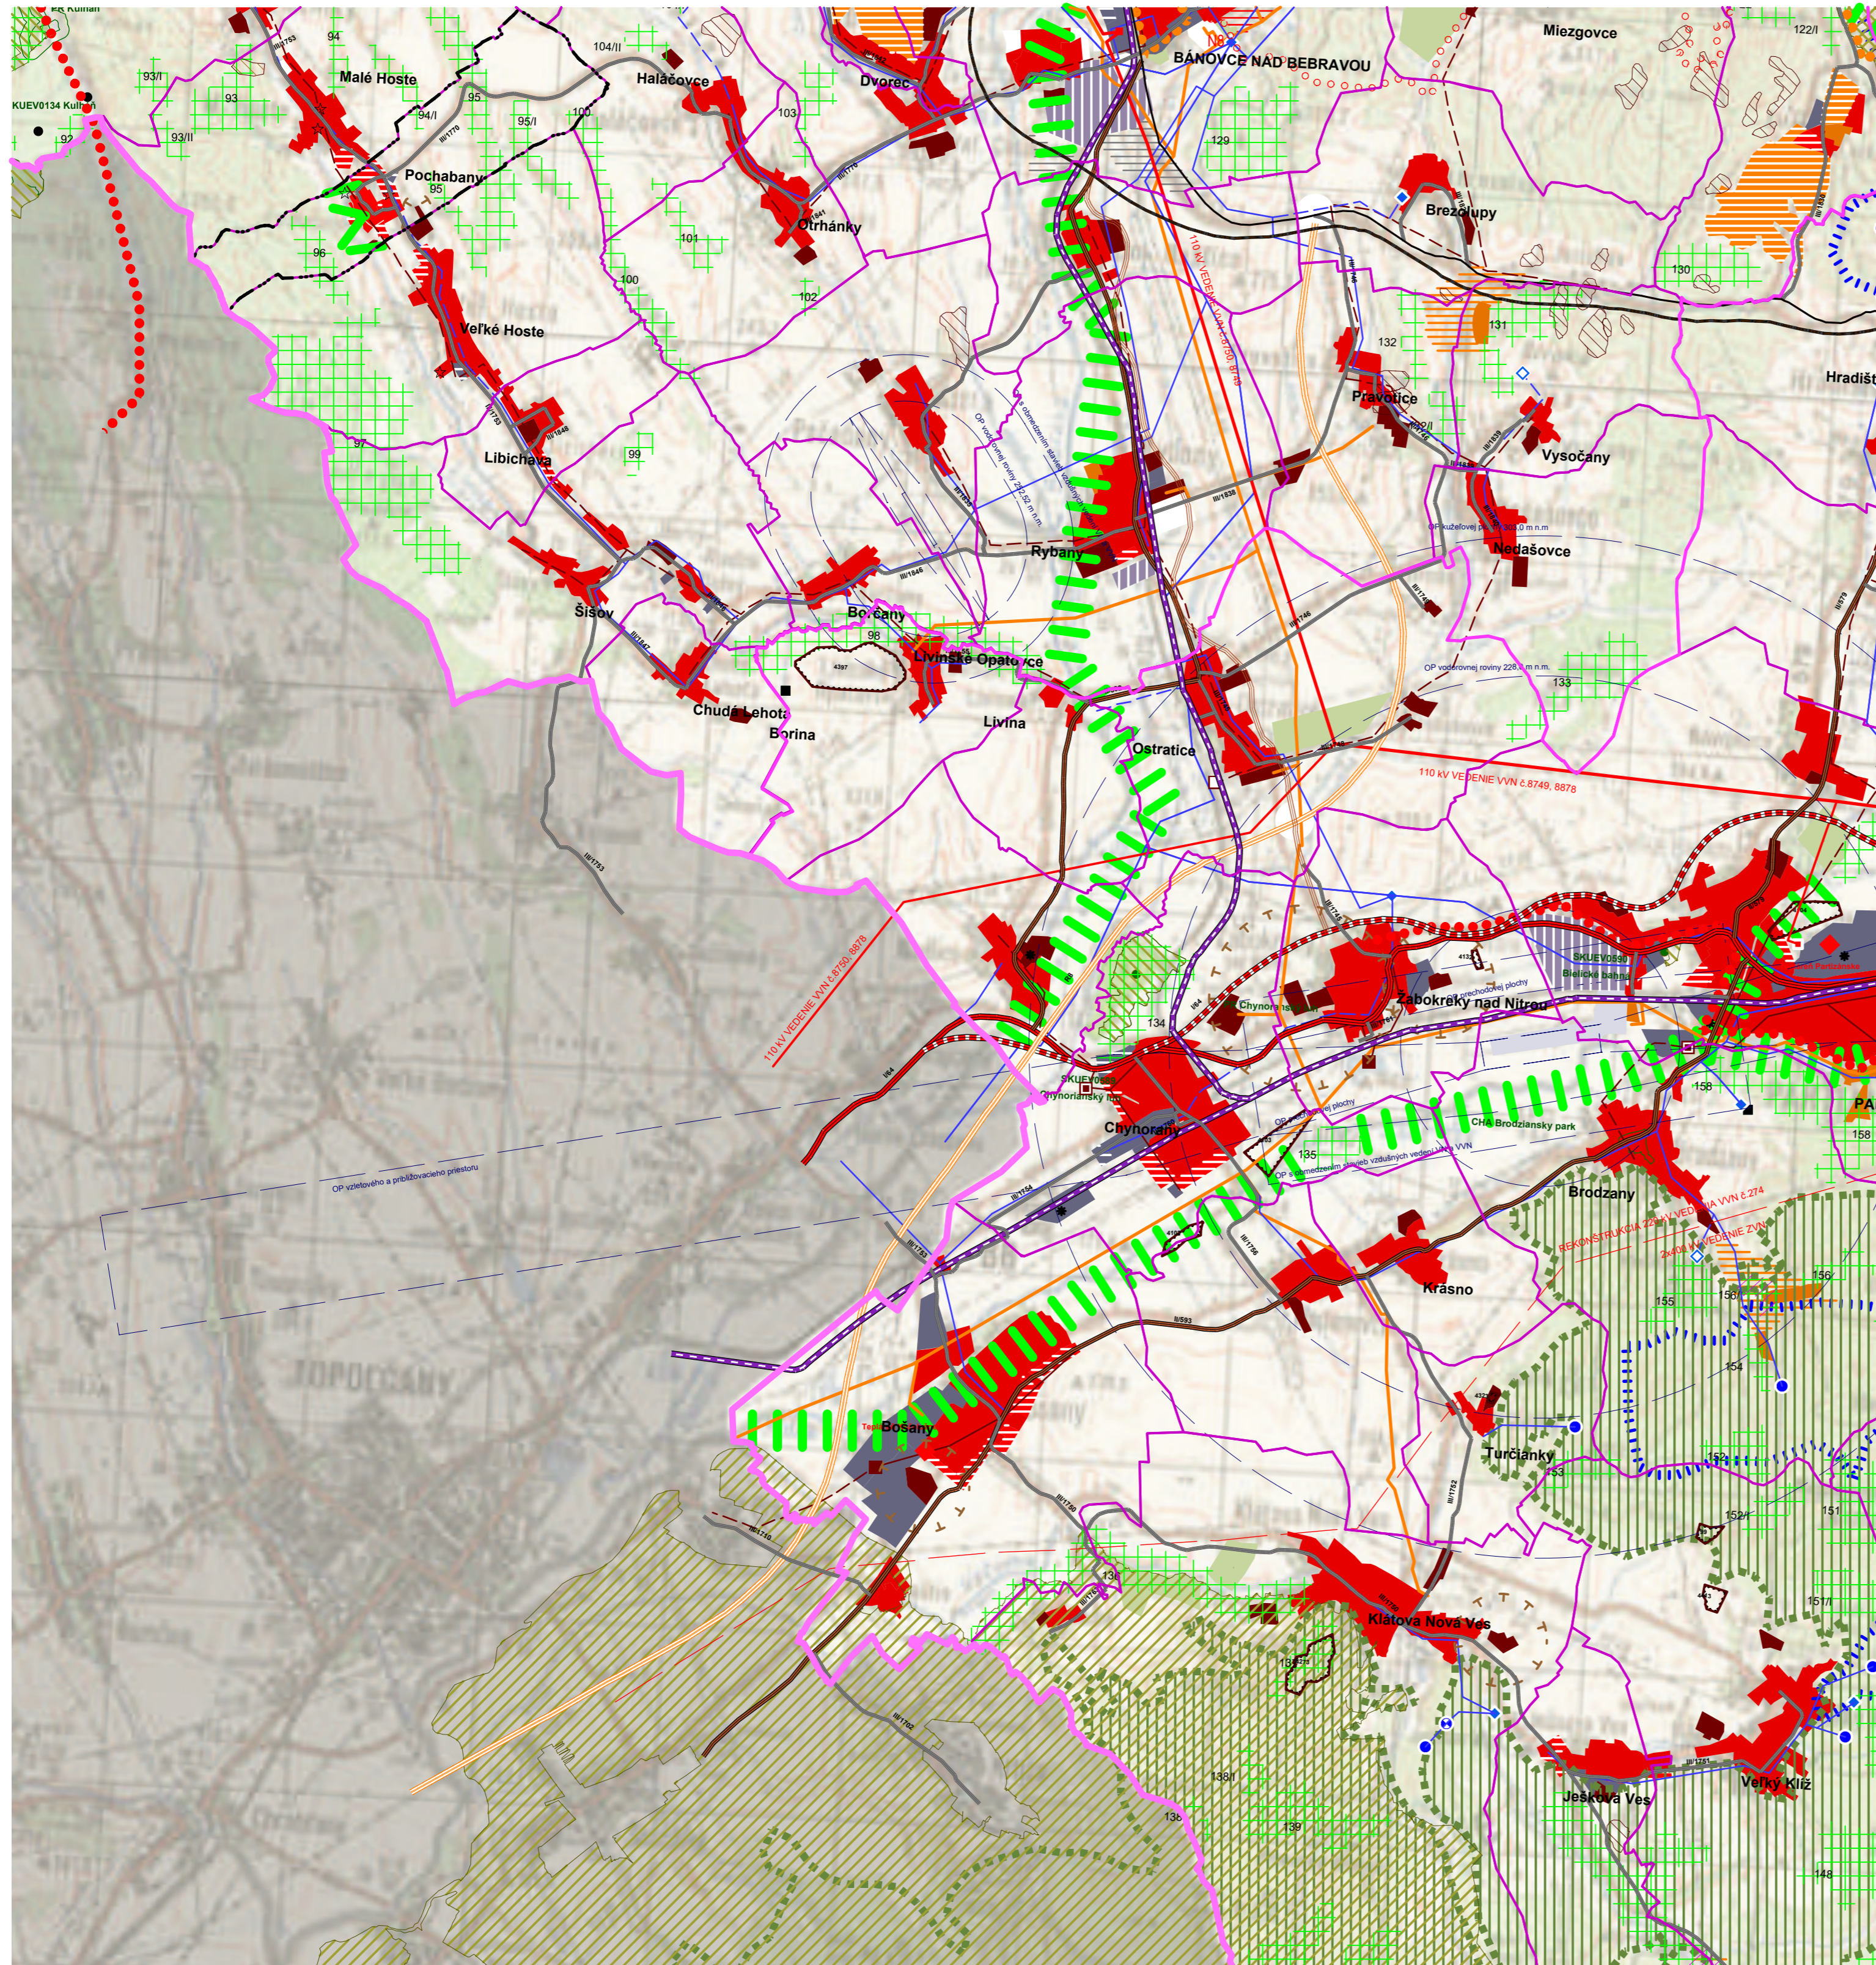

POCHABANY

ŠIRŠIE VZŤAHY



LEGENDA

STAV	NÁVRH	VÝHLAD	LEGENDA
			HRANICE KRAJOV
			HRANICE OKRESOV
			HRANICE KATASTROV OBCÍ
			PLOCHY OBYTNÉ
			PLOCHY REKREÁCIE, CESTOVNEHO RUCHU A ŠPORTU
			PLOCHY POĽNOHOSPODÁRSKEJ VÝROBY
			PLOCHY PRIEMYSELNEJ VÝROBY A SKLADOV
			PRIEMYSELNÉ PARKY REGIONÁLNEHO VÝZNAMU
			REKREAČNÁ ZELEŇ - PLOCHY ZÁHRADKÁRSKÝCH OŠÁD
			ŠPECIÁLNE KULTÚRY (OVOCNÉ SADY, ZÁHRADY, VINICE, CHMELNICE)
			PLOCHY LETÍSK
			NÁRODNÉ KULTÚRNE PAMIATKY
			RÝCHLOSTNÉ CESTY
			CESTY I. TRIEDY
			CESTY II. TRIEDY
			CESTY III. TRIEDY
			ŽELEZNIČNÉ TRATE NADREGIONÁLNE
			CYKLOTRASY
			VODOJEM
			VODNÝ ZDROJ VYUŽÍVANÝ / NEVYUŽÍVANÝ
			ČERPACIA STANICA
			VODOVODY
			ČISTIARNE ODPADOVÝCH V6D (ČOV)
			ČOV - REKONŠTRUKCIA, INTENZIFIKÁCIA, MODERNIZÁCIA, ROZŠÍRENIE
			KANALIZÁCIE
			ELEKTRÁRNE
			ELEKTRICKÉ STANICE VVN/VN A VVN
			ELEKTRICKÉ VEDENIA ZVN 400 KV
			ELEKTRICKÉ VEDENIA VVN 110 KV
			PLYNOVODY VTL
			OCHRANNÉ PÁSMA DOPRAVY A TECHNICKEJ INFRAŠTRUKTÚRY
			NATURA 2000 - CHRÁNENÉ VTÁČIE ÚZEMIA (CHVÚ)
			NATURA 2000 - ÚZEMIA EURÓPSKEHO VÝZNAMU (ÚEV)
			VEĽKOPLOŠNÉ CHRÁNENÉ ÚZEMIA - CHRÁNENÁ KRAJINNÁ OBLASŤ (CHKO)
			PRIRODNÉ PAMIATKY (PP), PRIRODNÉ REZERVÁCIE (PR)
			PHO ZDROJOV PITNÝCH V6D
			BIOCENTRUM REGIONÁLNEHO VÝZNAMU
			BIOKORIDOR REGIONÁLNEHO VÝZNAMU
			HYDROMELIORÁCIE - ZÁVLAHY
			HYDROMELIORÁCIE - ODVODNENIE
			NEGATÍVNY VPLYV REKREÁCIE NA ŽIVOTNÉ PROSTREDIE
			VEĽKÉ ZDROJE ZNEČIŠŤOVANIA OVZDUŠIA
			SKLÁDKY ODPADOV
			DOBÝVACIE PRIESTORY - ŤAŽENÉ LOŽISKÁ
			DOBÝVACIE PRIESTORY - NEŤAŽENÉ LOŽISKÁ
			LOŽISKÁ NEVYHRADENÝCH NERASTOV (LNN)
			PODDOLOVANÉ ÚZEMIA
			ZOSUVNÉ ÚZEMIA - SVAHOVÉ DEFORMÁCIE
			OCHRANNÉ PÁSMA POĽNOHOSPODÁRSKEJ VÝROBY

ÚZEMNÝ PLÁN OBCE POCHABANY

SCHVAĽOVACIA DOLOŽKA UPRAVENÝ NÁVRH RIEŠENIA
 OBJEDNÁVATEĽ
OBEC POCHABANY
 SPRACOVATEĽ
ARCHITEKTONICKÝ ATELIER BP
 Bratislavská 110, 92011 Piestřany
 telefón: fax: 033/7628610, e-mail: aabp@aabp.sk

ČÍSLO UZNESENIA: 88/2017
 DÁTUM SCHVAĽENIA: 29.09.2017

MÁRIA ŠTRBÁKOVÁ - STAROSTKA OBCE
 MENO A PODPIS OPRÁVNENEJ OSOBY, PEČIATKA

MIERKA 1 : 50 000
ŠIRŠIE VZŤAHY

